

**MAPAS DE PELIGROSIDAD Y RIESGO DE INUNDACIÓN DE LAS ARPSIS
FLUVIALES EN LA DEMARCACIÓN HIDROGRÁFICA DE TENERIFE**

-MAPAS-

ES124-ARPSI_0027- BCO. DE SANTOS



CONSULTOR:

 **CIVILPORT**
INGENIEROS

OCTUBRE 2014

ÍNDICE DE MAPAS:

MAPAS DE PELIGROSIDAD

1. ZONAS INUNDABLES

1.1 ZONAS INUNDABLES (T100)

1.2 ZONAS INUNDABLES (T500)

2. MAPA DE CALADOS

2.1 MAPA DE CALADOS (T100)

2.2 MAPA DE CALADOS (T500)

3. ZONA DE FLUJO PREFERENTE

4. DOMINIO PÚBLICO HIDRÁULICO

MAPAS DE RIESGOS

5. AFECCIÓN A LA POBLACIÓN

5.1 AFECCIÓN A LA POBLACIÓN (T100)

5.2 AFECCIÓN A LA POBLACIÓN (T500)

6. ACTIVIDADES AFECTADAS

6.1 ACTIVIDADES AFECTADAS (T100)

6.2 ACTIVIDADES AFECTADAS (T500)

7. ZONAS DE VULNERABILIDAD AMBIENTAL

7.1 ZONAS DE VULNERABILIDAD (T100) AMBIENTAL Y PTOS. DE ESPECIAL IMPORTANCIA

7.2 ZONAS DE VULNERABILIDAD (T500) AMBIENTAL Y PTOS. DE ESPECIAL IMPORTANCIA

MAPAS DE PELIGROSIDAD

ES124_ARPSI_0027

1. ZONAS INUNDABLES



LOCALIZADOR



LEYENDA


*(SIN COLOR) T100 CALADO < 0,2 m  ENVOLVENTE ZONA INUNDABLE
 T100 CALADO > 0,2 m

* NOTA:
 NO SE HAN SOMBRREADO LAS ZONAS CON CALADO MENOR DE 0,2m AL SER ESTA MEDIDA INFERIOR A LA PRECISIÓN EN ALTIMETRÍA DEL MDT.



CONSULTOR
CIVILPORT

FECHA
MARZO 2014
 ESCALA
1:5.000

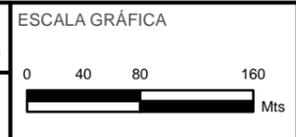

TÍTULO DEL PROYECTO
MAPAS DE PELIGROSIDAD Y RIESGO DE INUNDACIÓN DE LA DEMARCACIÓN HIDROGRÁFICA DE TENERIFE

TÍTULO DEL PLANO
**ZONA INUNDABLE (T100)
 ES124_ARPSI_0027
 BARRANCO DE SANTOS**

Nº DE PLANO
1.1
 HOJA
1 de 1



LEYENDA


* (SIN COLOR) T500 CALADO < 0,2 m	ENVOLVENTE ZONA INUNDABLE
T500 CALADO > 0,2 m	

* NOTA:
NO SE HAN SOMBRADO LAS ZONAS CON CALADO MENOR DE 0,2m AL SER ESTA MEDIDA INFERIOR A LA PRECISIÓN EN ALTIMETRÍA DEL MDT.



FECHA
MARZO 2014

ESCALA
1:5.000

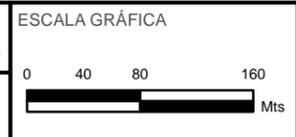

TÍTULO DEL PROYECTO
MAPAS DE PELIGROSIDAD Y RIESGO DE INUNDACIÓN DE LA DEMARCACIÓN HIDROGRÁFICA DE TENERIFE

TÍTULO DEL PLANO
**ZONA INUNDABLE (T500)
ES124_ARPSI_0027
BARRANCO DE SANTOS**

Nº DE PLANO
1.2

HOJA
1 de 1

2. MAPA DE CALADOS



LOCALIZADOR



LEYENDA

CALADO T100(m)

* (SIN COLOR) 0 - 0,2	0,5 - 1,5	2,5 - 3,5	4,5 - 5,5	6,5 - 7,5	ENVOLVENTE ZONA INUNDABLE
0,2 - 0,5	1,5 - 2,5	3,5 - 4,5	5,5 - 6,5	>7,5	

* NOTA:
NO SE HAN SOMBRADO LAS ZONAS CON CALADO MENOR DE 0,2m AL SER ESTA MEDIDA INFERIOR A LA PRECISIÓN EN ALTIMETRÍA DEL MDT.



CONSULTOR
CIVILPORT

FECHA
MARZO 2014
ESCALA
1:5.000



TÍTULO DEL PROYECTO
MAPAS DE PELIGROSIDAD Y RIESGO DE INUNDACIÓN DE LA DEMARCACIÓN HIDROGRÁFICA DE TENERIFE

TÍTULO DEL PLANO
MAPA DE CALADOS (T100) ES124_ARPSI_0027 BARRANCO DE SANTOS

Nº DE PLANO
2.1
HOJA
1 de 1



LOCALIZADOR



LEYENDA

CALADO T500(m)


* (SIN COLOR) 0 - 0,2	0,5 - 1,5	2,5 - 3,5	4,5 - 5,5	6,5 - 7,5	ENVOLVENTE ZONA INUNDABLE
0,2 - 0,5	1,5 - 2,5	3,5 - 4,5	5,5 - 6,5	>7,5	

* NOTA:
NO SE HAN SOMBRADO LAS ZONAS CON CALADO MENOR DE 0,2m AL SER ESTA MEDIDA INFERIOR A LA PRECISIÓN EN ALTIMETRÍA DEL MDT.



CONSULTOR
CIVILPORT

FECHA
MARZO 2014
ESCALA
1:5.000

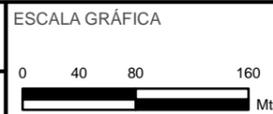


TÍTULO DEL PROYECTO
MAPAS DE PELIGROSIDAD Y RIESGO DE INUNDACIÓN DE LA DEMARCACIÓN HIDROGRÁFICA DE TENERIFE


TÍTULO DEL PLANO
MAPA DE CALADOS (T500) ES124_ARPSI_0027 BARRANCO DE SANTOS

Nº DE PLANO
2.2
HOJA
1 de 1

3. ZONA DE FLUJO PREFERENTE

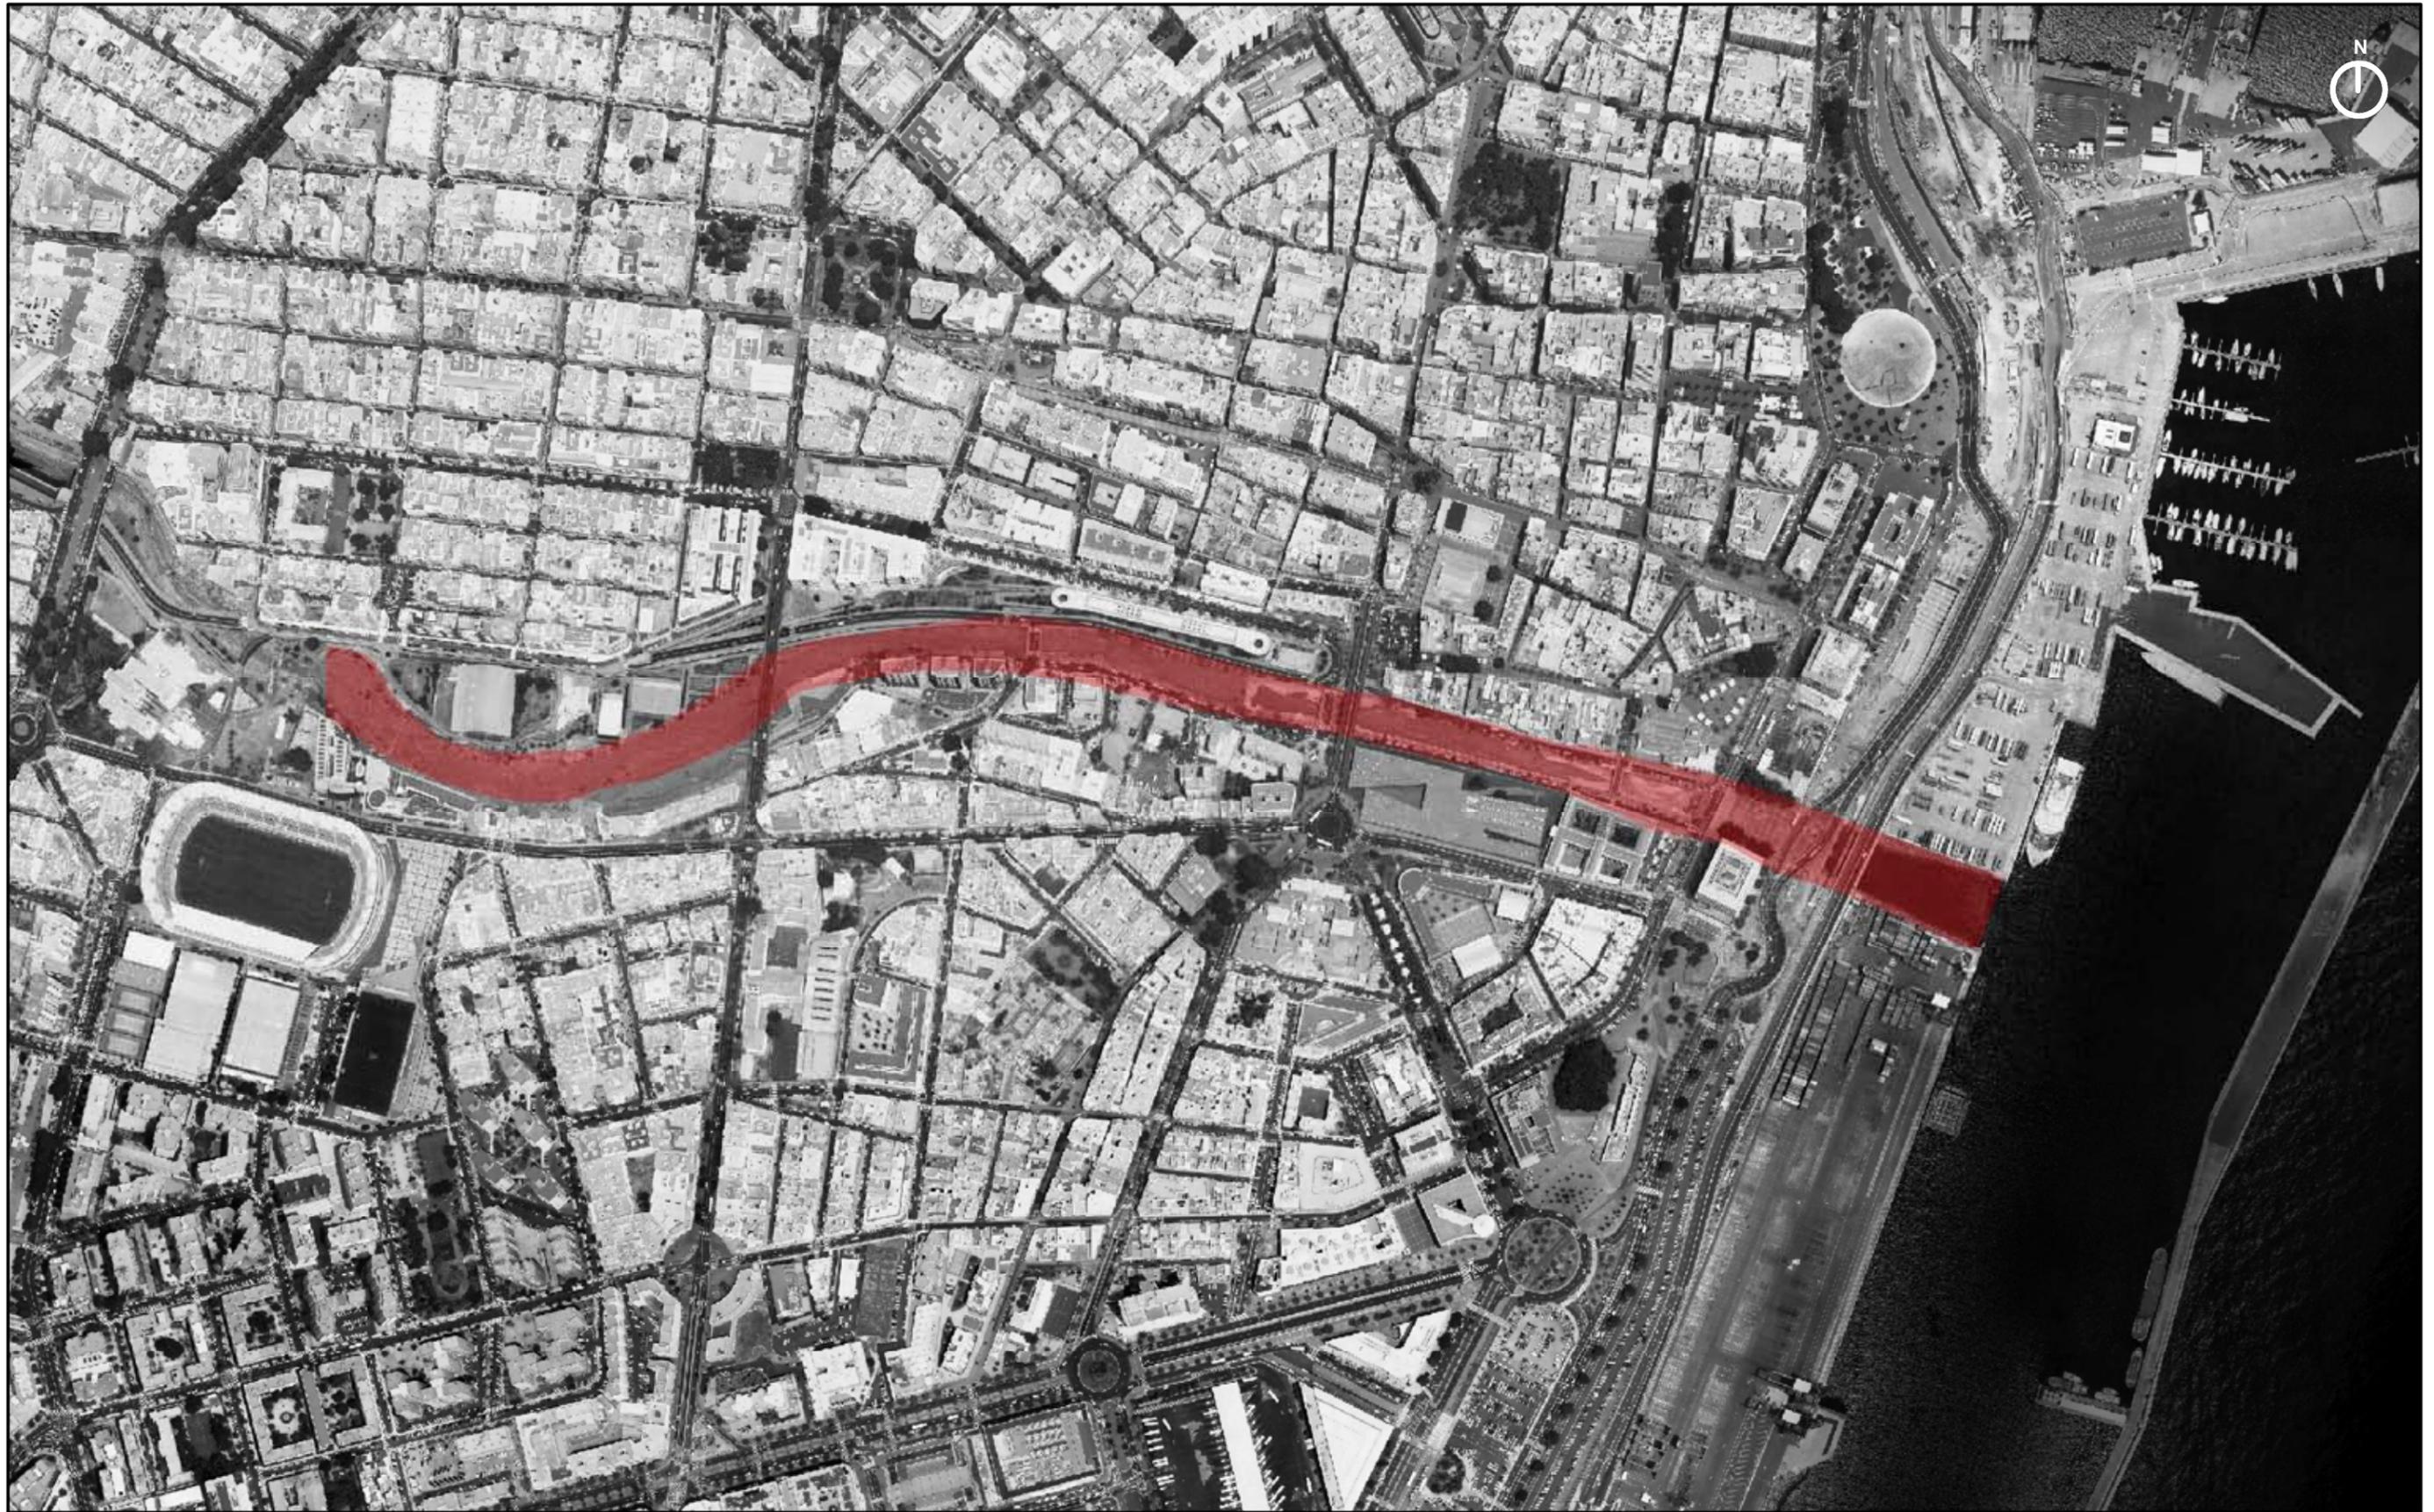

LOCALIZADOR

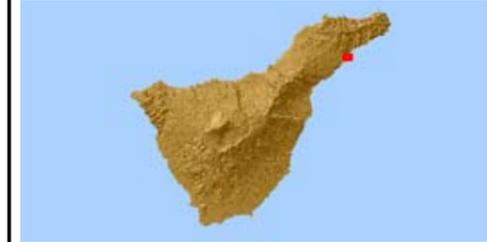


LEYENDA

ZONA DE FLUJO PREFERENTE



FECHA
MARZO 2014
ESCALA
1:5.000

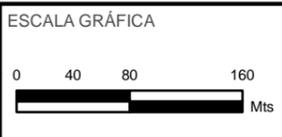

TÍTULO DEL PROYECTO
MAPAS DE PELIGROSIDAD Y RIESGO DE INUNDACIÓN DE LA DEMARCACIÓN HIDROGRÁFICA DE TENERIFE

TÍTULO DEL PLANO
ZONA DE FLUJO PREFERENTE ES124_ARPSI_0027 BARRANCO DE SANTOS

Nº DE PLANO
3
HOJA
1 de 1

4. DOMINIO PÚBLICO HIDRÁULICO



LOCALIZADOR



LEYENDA

- DOMINIO PÚBLICO HIDRÁULICO PROBABLE (100 AÑOS)
- ZONA DE SERVIDUMBRE (100 AÑOS)



CONSULTOR
CIVILPORT

FECHA
MARZO 2014
ESCALA
1:5.000



TÍTULO DEL PROYECTO
MAPAS DE PELIGROSIDAD Y RIESGO DE INUNDACIÓN DE LA DEMARCACIÓN HIDROGRÁFICA DE TENERIFE


TÍTULO DEL PLANO
DOMINIO PÚBLICO HIDRÁULICO ES124_ARPSI_0027 BARRANCO DE SANTOS

Nº DE PLANO
4
HOJA
1 de 1

MAPAS DE RIESGOS

ES124_ARPSI_0027

5. AFECCIÓN A LA POBLACIÓN

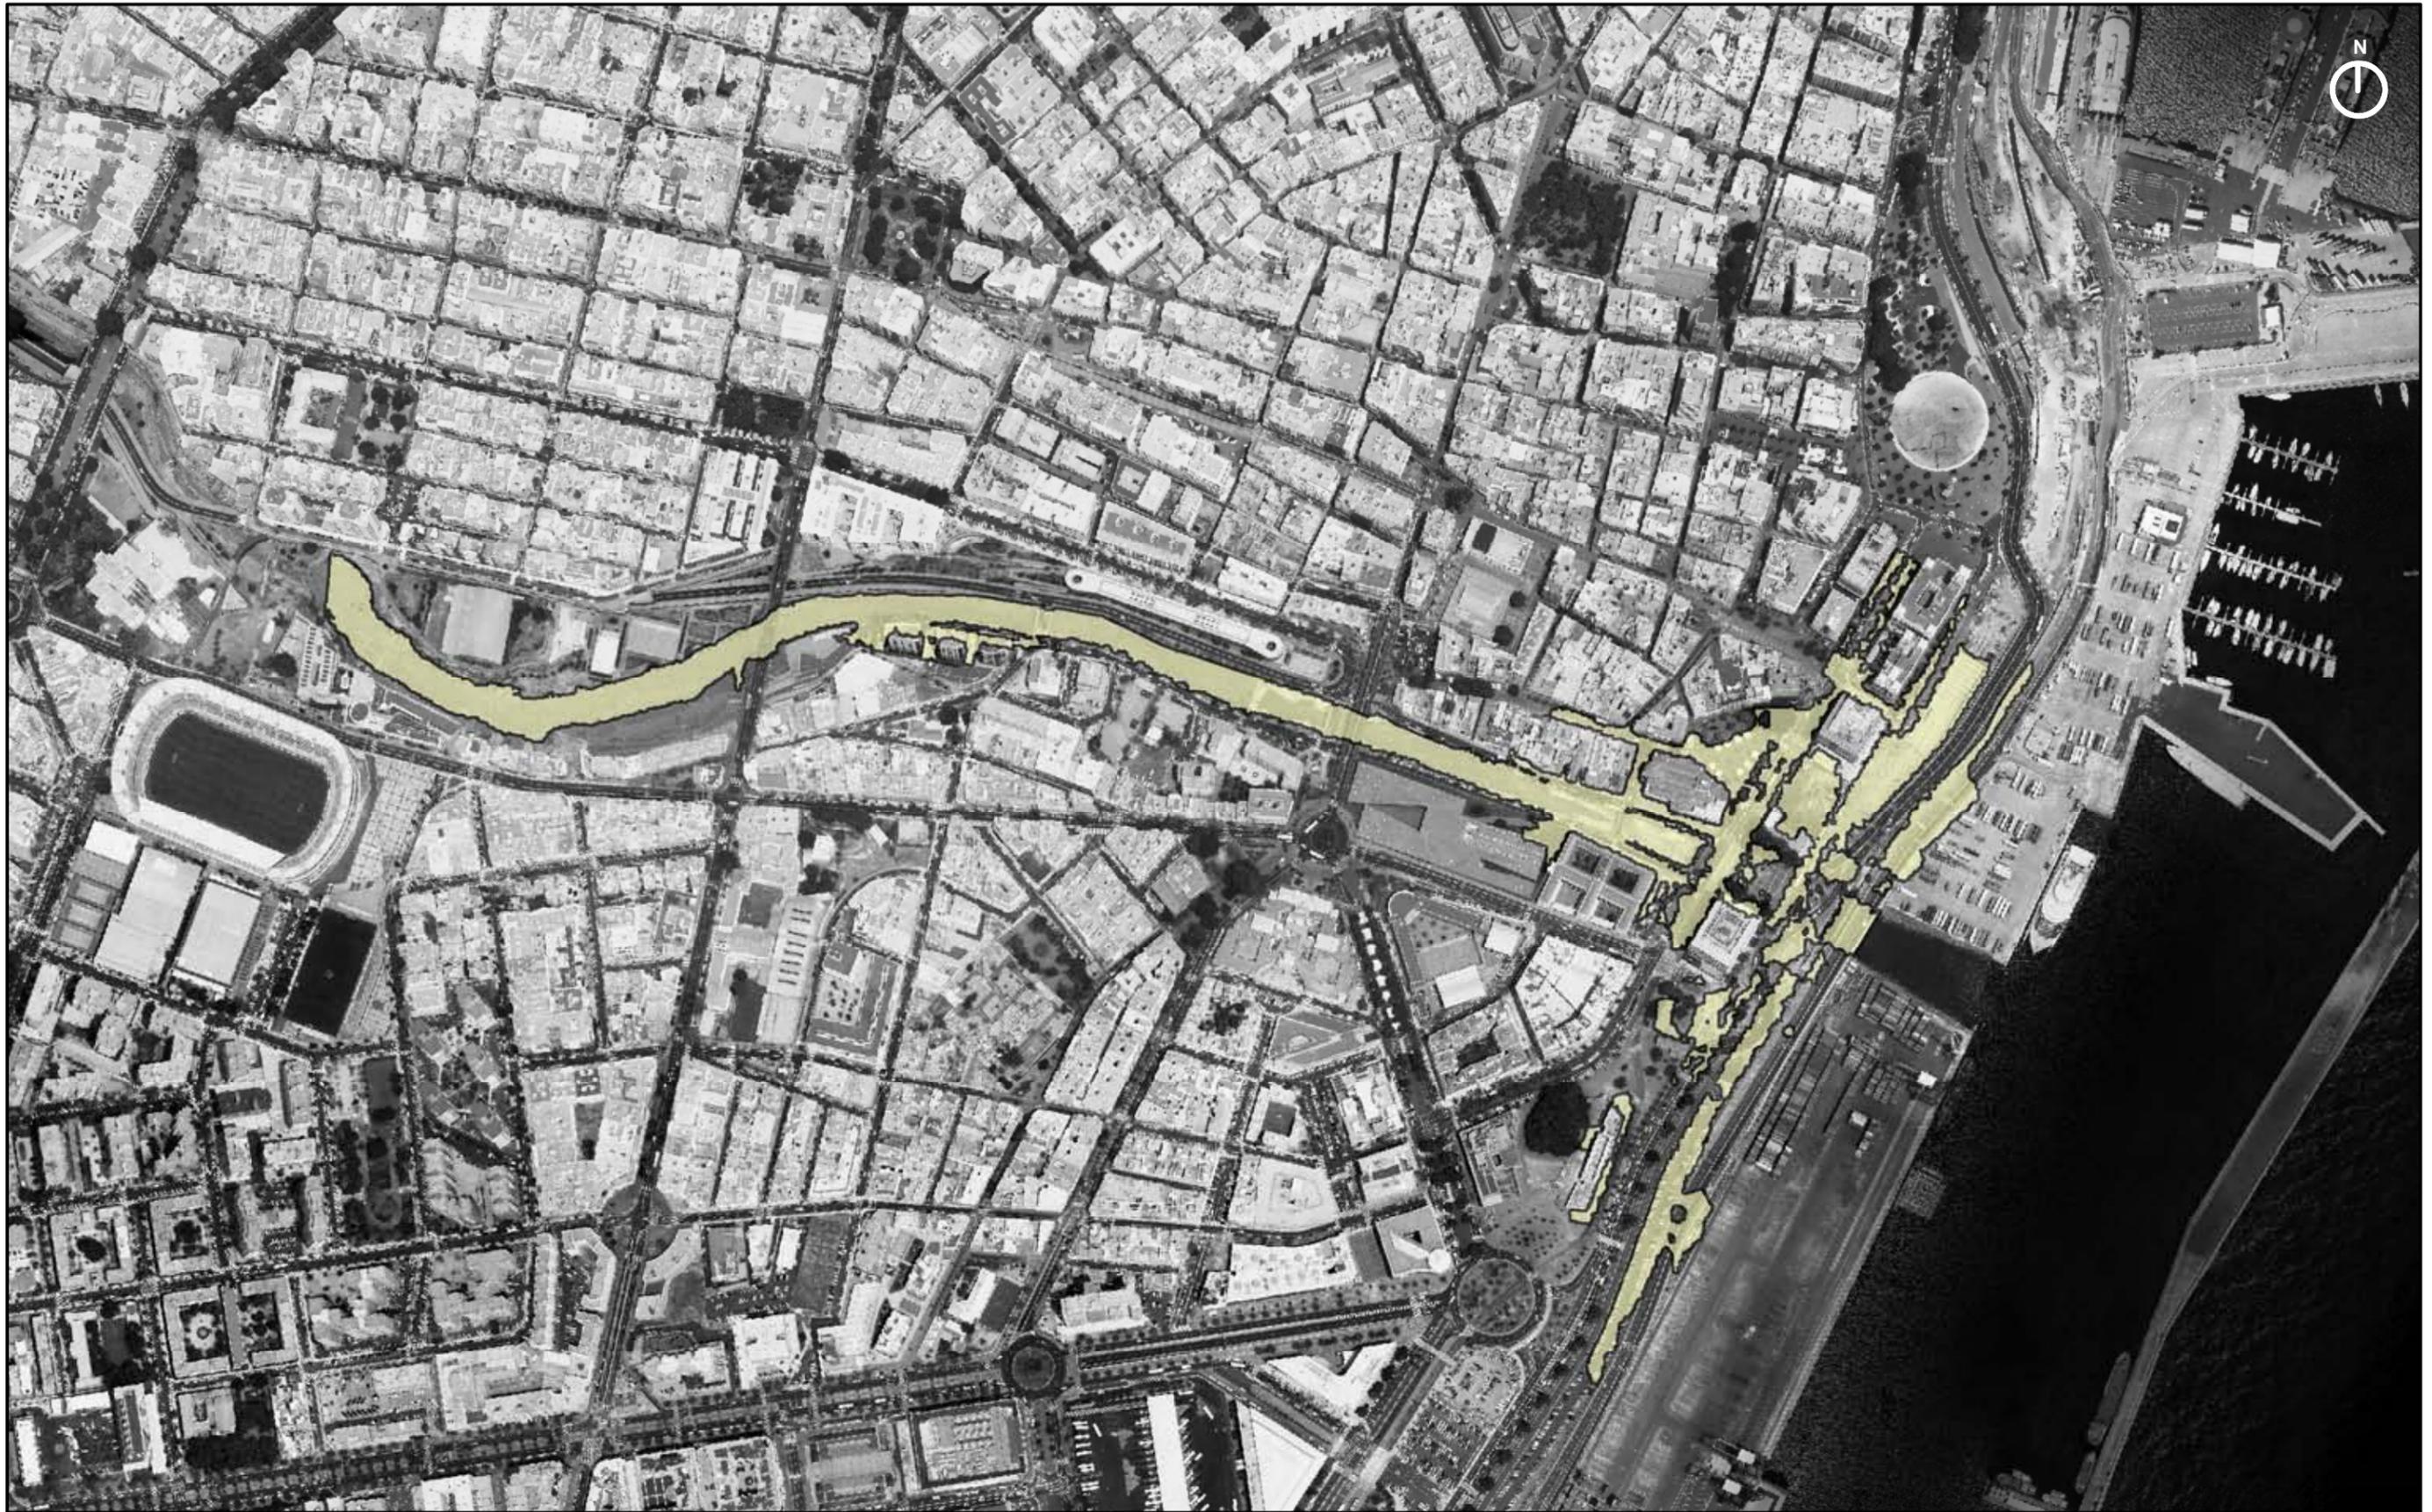

LOCALIZADOR




LEYENDA

 AFECCIÓN A LA POBLACIÓN (T100)-997 HABITANTES



CONSULTOR
CIVILPORT


FECHA
MARZO 2014
ESCALA
1:5.000

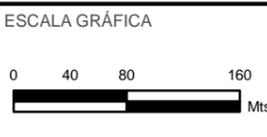

TÍTULO DEL PROYECTO
MAPAS DE PELIGROSIDAD Y RIESGO DE INUNDACIÓN DE LA DEMARCACIÓN HIDROGRÁFICA DE TENERIFE

TÍTULO DEL PLANO
**AFECCIÓN A LA POBLACIÓN (T100)
ES124_ARPSI_0027
BARRANCO DE SANTOS**

Nº DE PLANO
5.1
HOJA
1 de 1

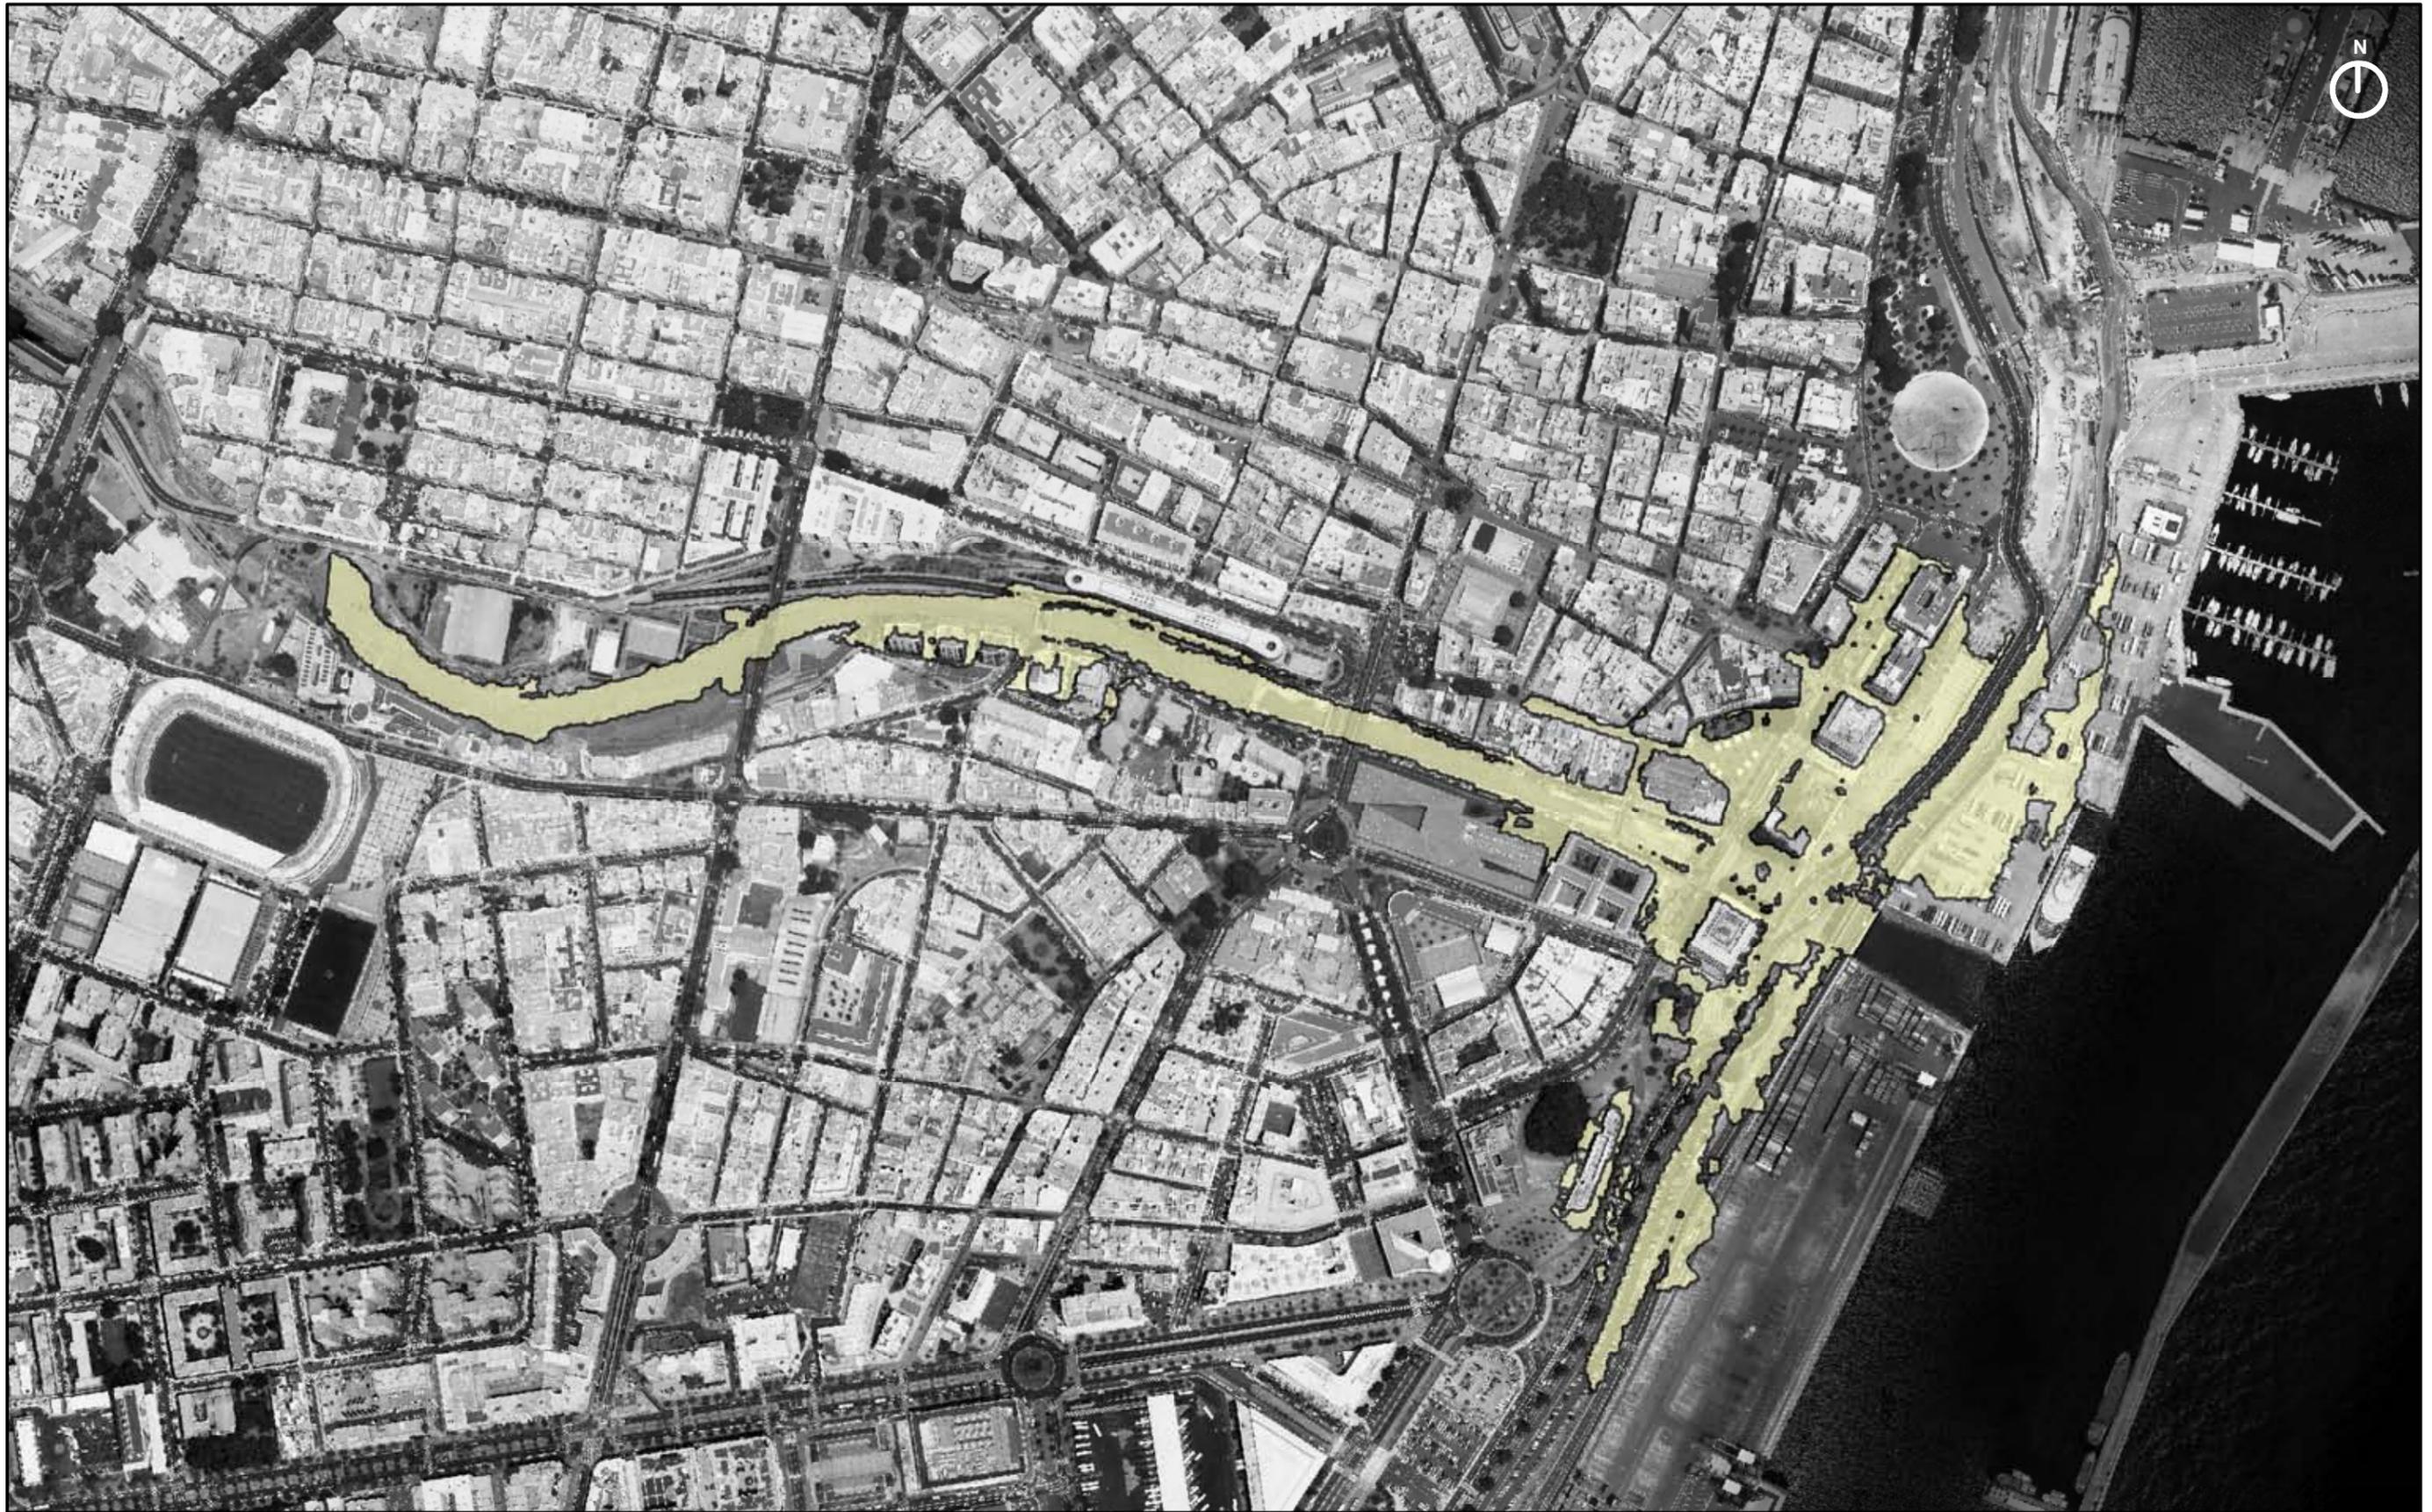

LOCALIZADOR




LEYENDA

 AFECCIÓN A LA POBLACIÓN (T500)-1.295 HABITANTES



CONSULTOR
CIVILPORT

FECHA
MARZO 2014
ESCALA
1:5.000

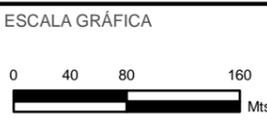


TÍTULO DEL PROYECTO
MAPAS DE PELIGROSIDAD Y RIESGO DE INUNDACIÓN DE LA DEMARCACIÓN HIDROGRÁFICA DE TENERIFE

TÍTULO DEL PLANO
**AFECCIÓN A LA POBLACIÓN (T500)
ES124_ARPSI_0027
BARRANCO DE SANTOS**

Nº DE PLANO
5.2
HOJA
1 de 1

6. ACTIVIDADES AFECTADAS

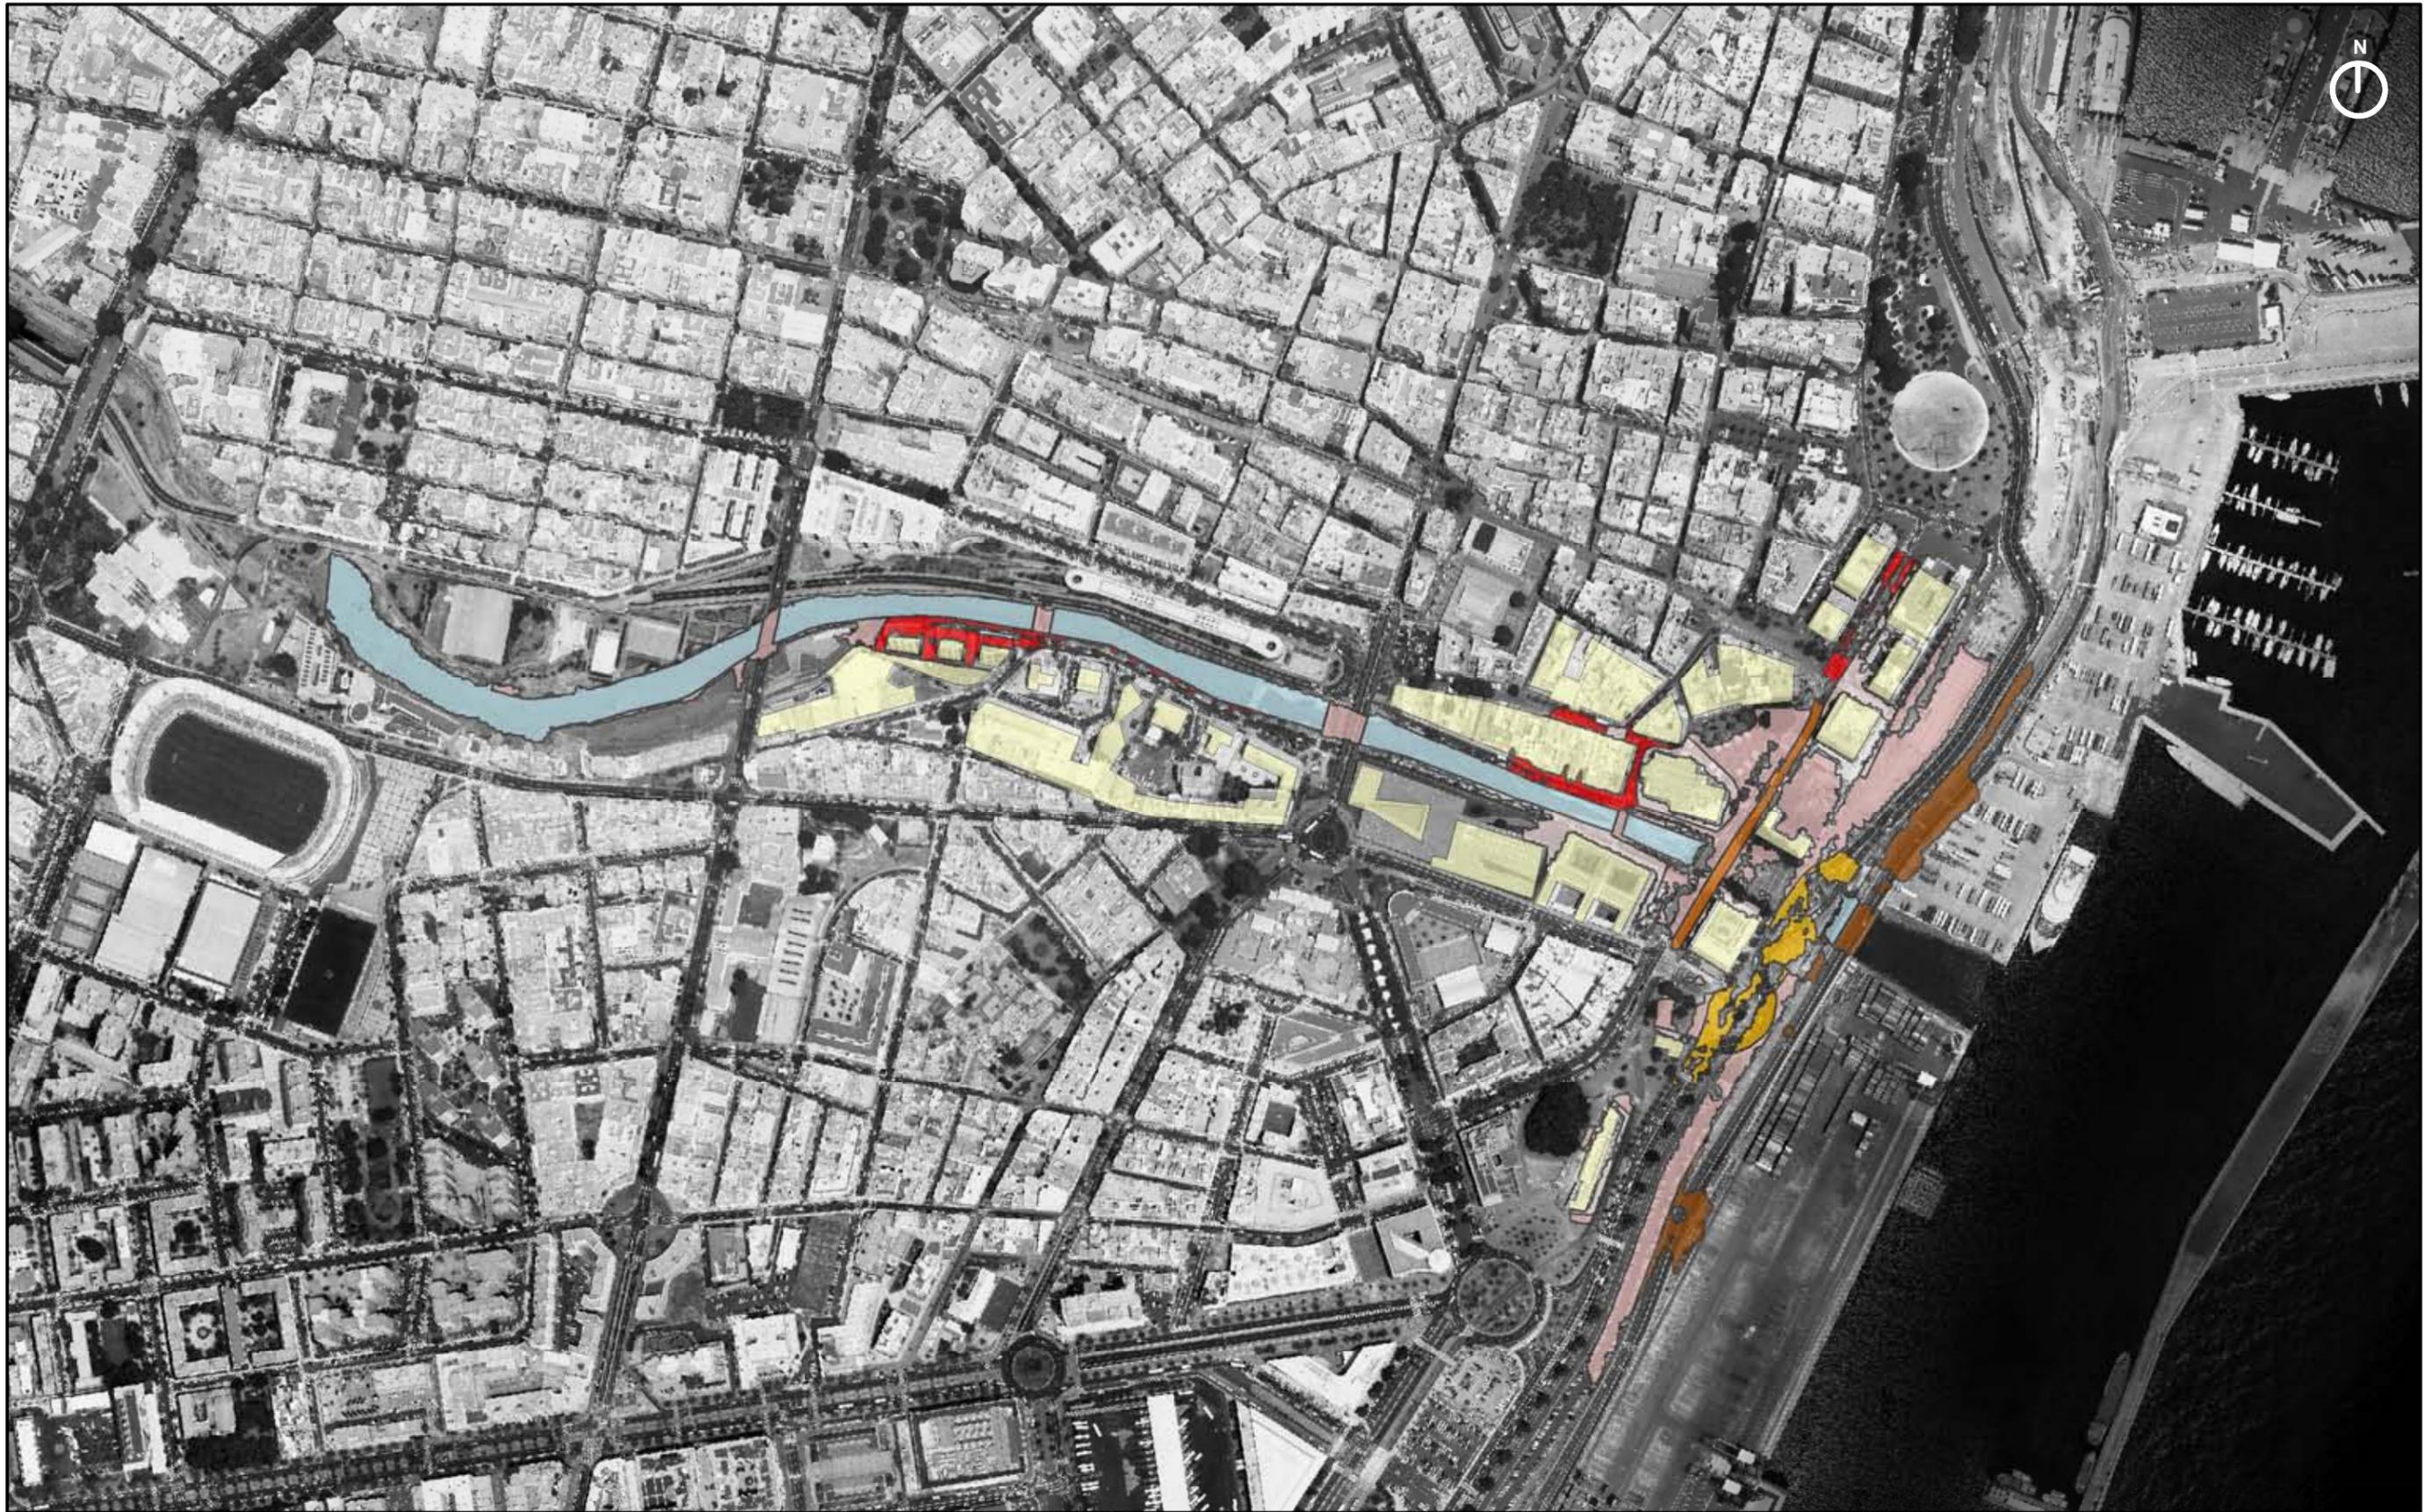

LEYENDA

Cauce	Asociado a urbano	Infraestructuras: carreteras	Infraestructuras aeroportuarias
Urbano concentrado	Infraestructura social	Infraestructuras: ferrocarriles	Edificaciones

NOTA:
 SE HAN SOMBRADO LAS ZONAS DE ACTIVIDADES ECONÓMICAS EN LAS QUE EL CALADO ES SUPERIOR A 20 cm.
 SE HAN SOMBRADO AQUELLAS EDIFICACIONES COLINDANTES CON LA ENVOLVENTE DE ZONA INUNDABLE.



CONSULTOR
CIVILPORT

FECHA
MARZO 2014
 ESCALA
1:5.000



TÍTULO DEL PROYECTO
MAPAS DE PELIGROSIDAD Y RIESGO DE INUNDACIÓN DE LA DEMARCACIÓN HIDROGRÁFICA DE TENERIFE

TÍTULO DEL PLANO
ACTIVIDADES AFECTADAS (T100) ES124_ARPSI_0027 BARRANCO DE SANTOS

Nº DE PLANO
6.1
 HOJA
1 de 1



LEYENDA


Cauce	Asociado a urbano	Infraestructuras: carreteras	Infraestructuras aeroportuarias
Urbano concentrado	Infraestructura social	Infraestructuras: ferrocarriles	Edificaciones

NOTA:
SE HAN SOMBRADO LAS ZONAS DE ACTIVIDADES ECONÓMICAS EN LAS QUE EL CALADO ES SUPERIOR A 20 cm.
SE HAN SOMBRADO AQUELLAS EDIFICACIONES COLINDANTES CON LA ENVOLVENTE DE ZONA INUNDABLE.



FECHA
MARZO 2014

ESCALA
1:5.000

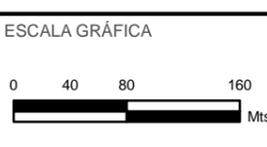

TÍTULO DEL PROYECTO

MAPAS DE PELIGROSIDAD Y RIESGO DE INUNDACIÓN DE LA DEMARCACIÓN HIDROGRÁFICA DE TENERIFE


TÍTULO DEL PLANO

ACTIVIDADES AFECTADAS (T500) ES124_ARPSI_0027 BARRANCO DE SANTOS

Nº DE PLANO
6.2

HOJA
1 de 1

7. ZONAS DE VULNERABILIDAD AMBIENTAL Y PUNTOS DE ESPECIAL IMPORTANCIA

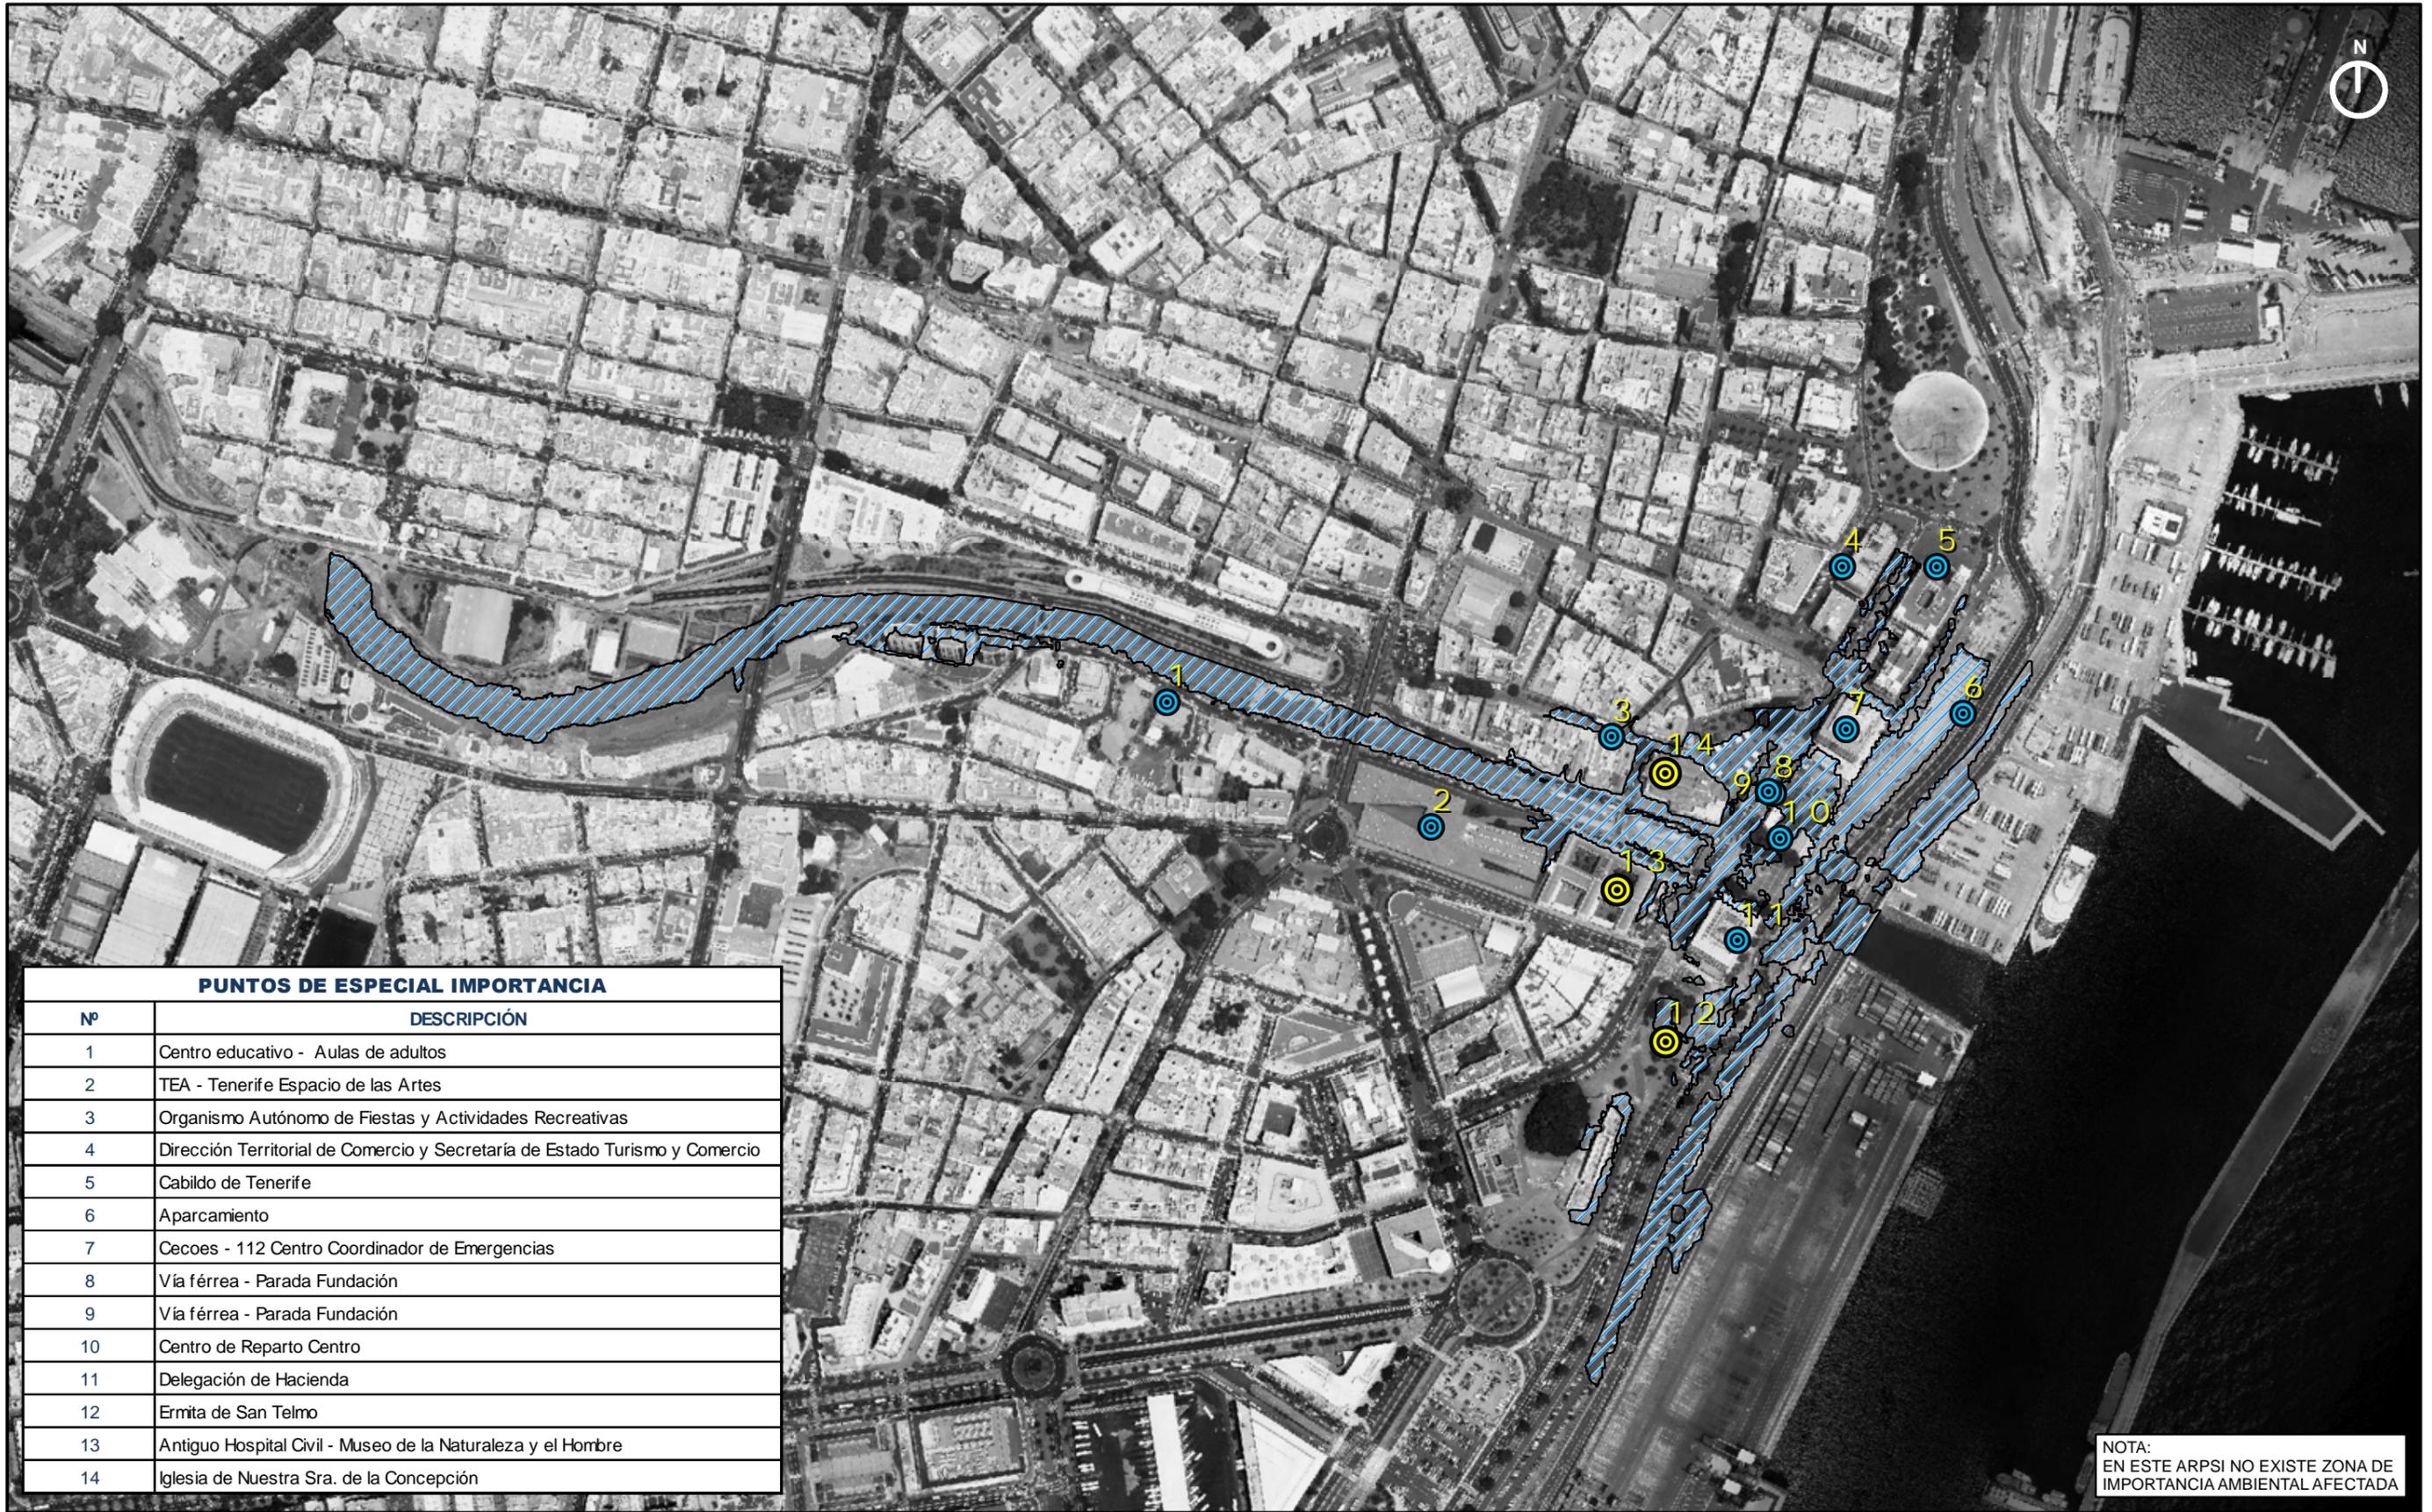

PUNTOS DE ESPECIAL IMPORTANCIA	
Nº	DESCRIPCIÓN
1	Centro educativo - Aulas de adultos
2	TEA - Tenerife Espacio de las Artes
3	Organismo Autónomo de Fiestas y Actividades Recreativas
4	Dirección Territorial de Comercio y Secretaría de Estado Turismo y Comercio
5	Cabildo de Tenerife
6	Aparcamiento
7	Cecoos - 112 Centro Coordinador de Emergencias
8	Vía férrea - Parada Fundación
9	Vía férrea - Parada Fundación
10	Centro de Reparto Centro
11	Delegación de Hacienda
12	Ermita de San Telmo
13	Antiguo Hospital Civil - Museo de la Naturaleza y el Hombre
14	Iglesia de Nuestra Sra. de la Concepción


NOTA:
EN ESTE ARPSI NO EXISTE ZONA DE IMPORTANCIA AMBIENTAL AFECTADA



LEYENDA

ÁREA DE IMPORTANCIA AMBIENTAL
 EDAR
 IPPC
 PATRIMONIO CULTURAL
 PROTECCIÓN CIVIL

CIATF Consejo Insular de Aguas de Tenerife	CONSULTOR	FECHA	ESCALA GRÁFICA	TÍTULO DEL PROYECTO	TÍTULO DEL PLANO	Nº DE PLANO
	CIVILPORT	MARZO 2014	0 40 80 160 Mts	MAPAS DE PELIGROSIDAD Y RIESGO DE INUNDACIÓN DE LA DEMARCACIÓN HIDROGRÁFICA DE TENERIFE	ZONAS DE VULNERABILIDAD (T100) AMBIENTAL Y PTOS. DE ESPECIAL IMPORTANCIA ES124_ARPSI_0027 BARRANCO DE SANTOS	7.1
		ESCALA 1:5.000				HOJA 1 de 1

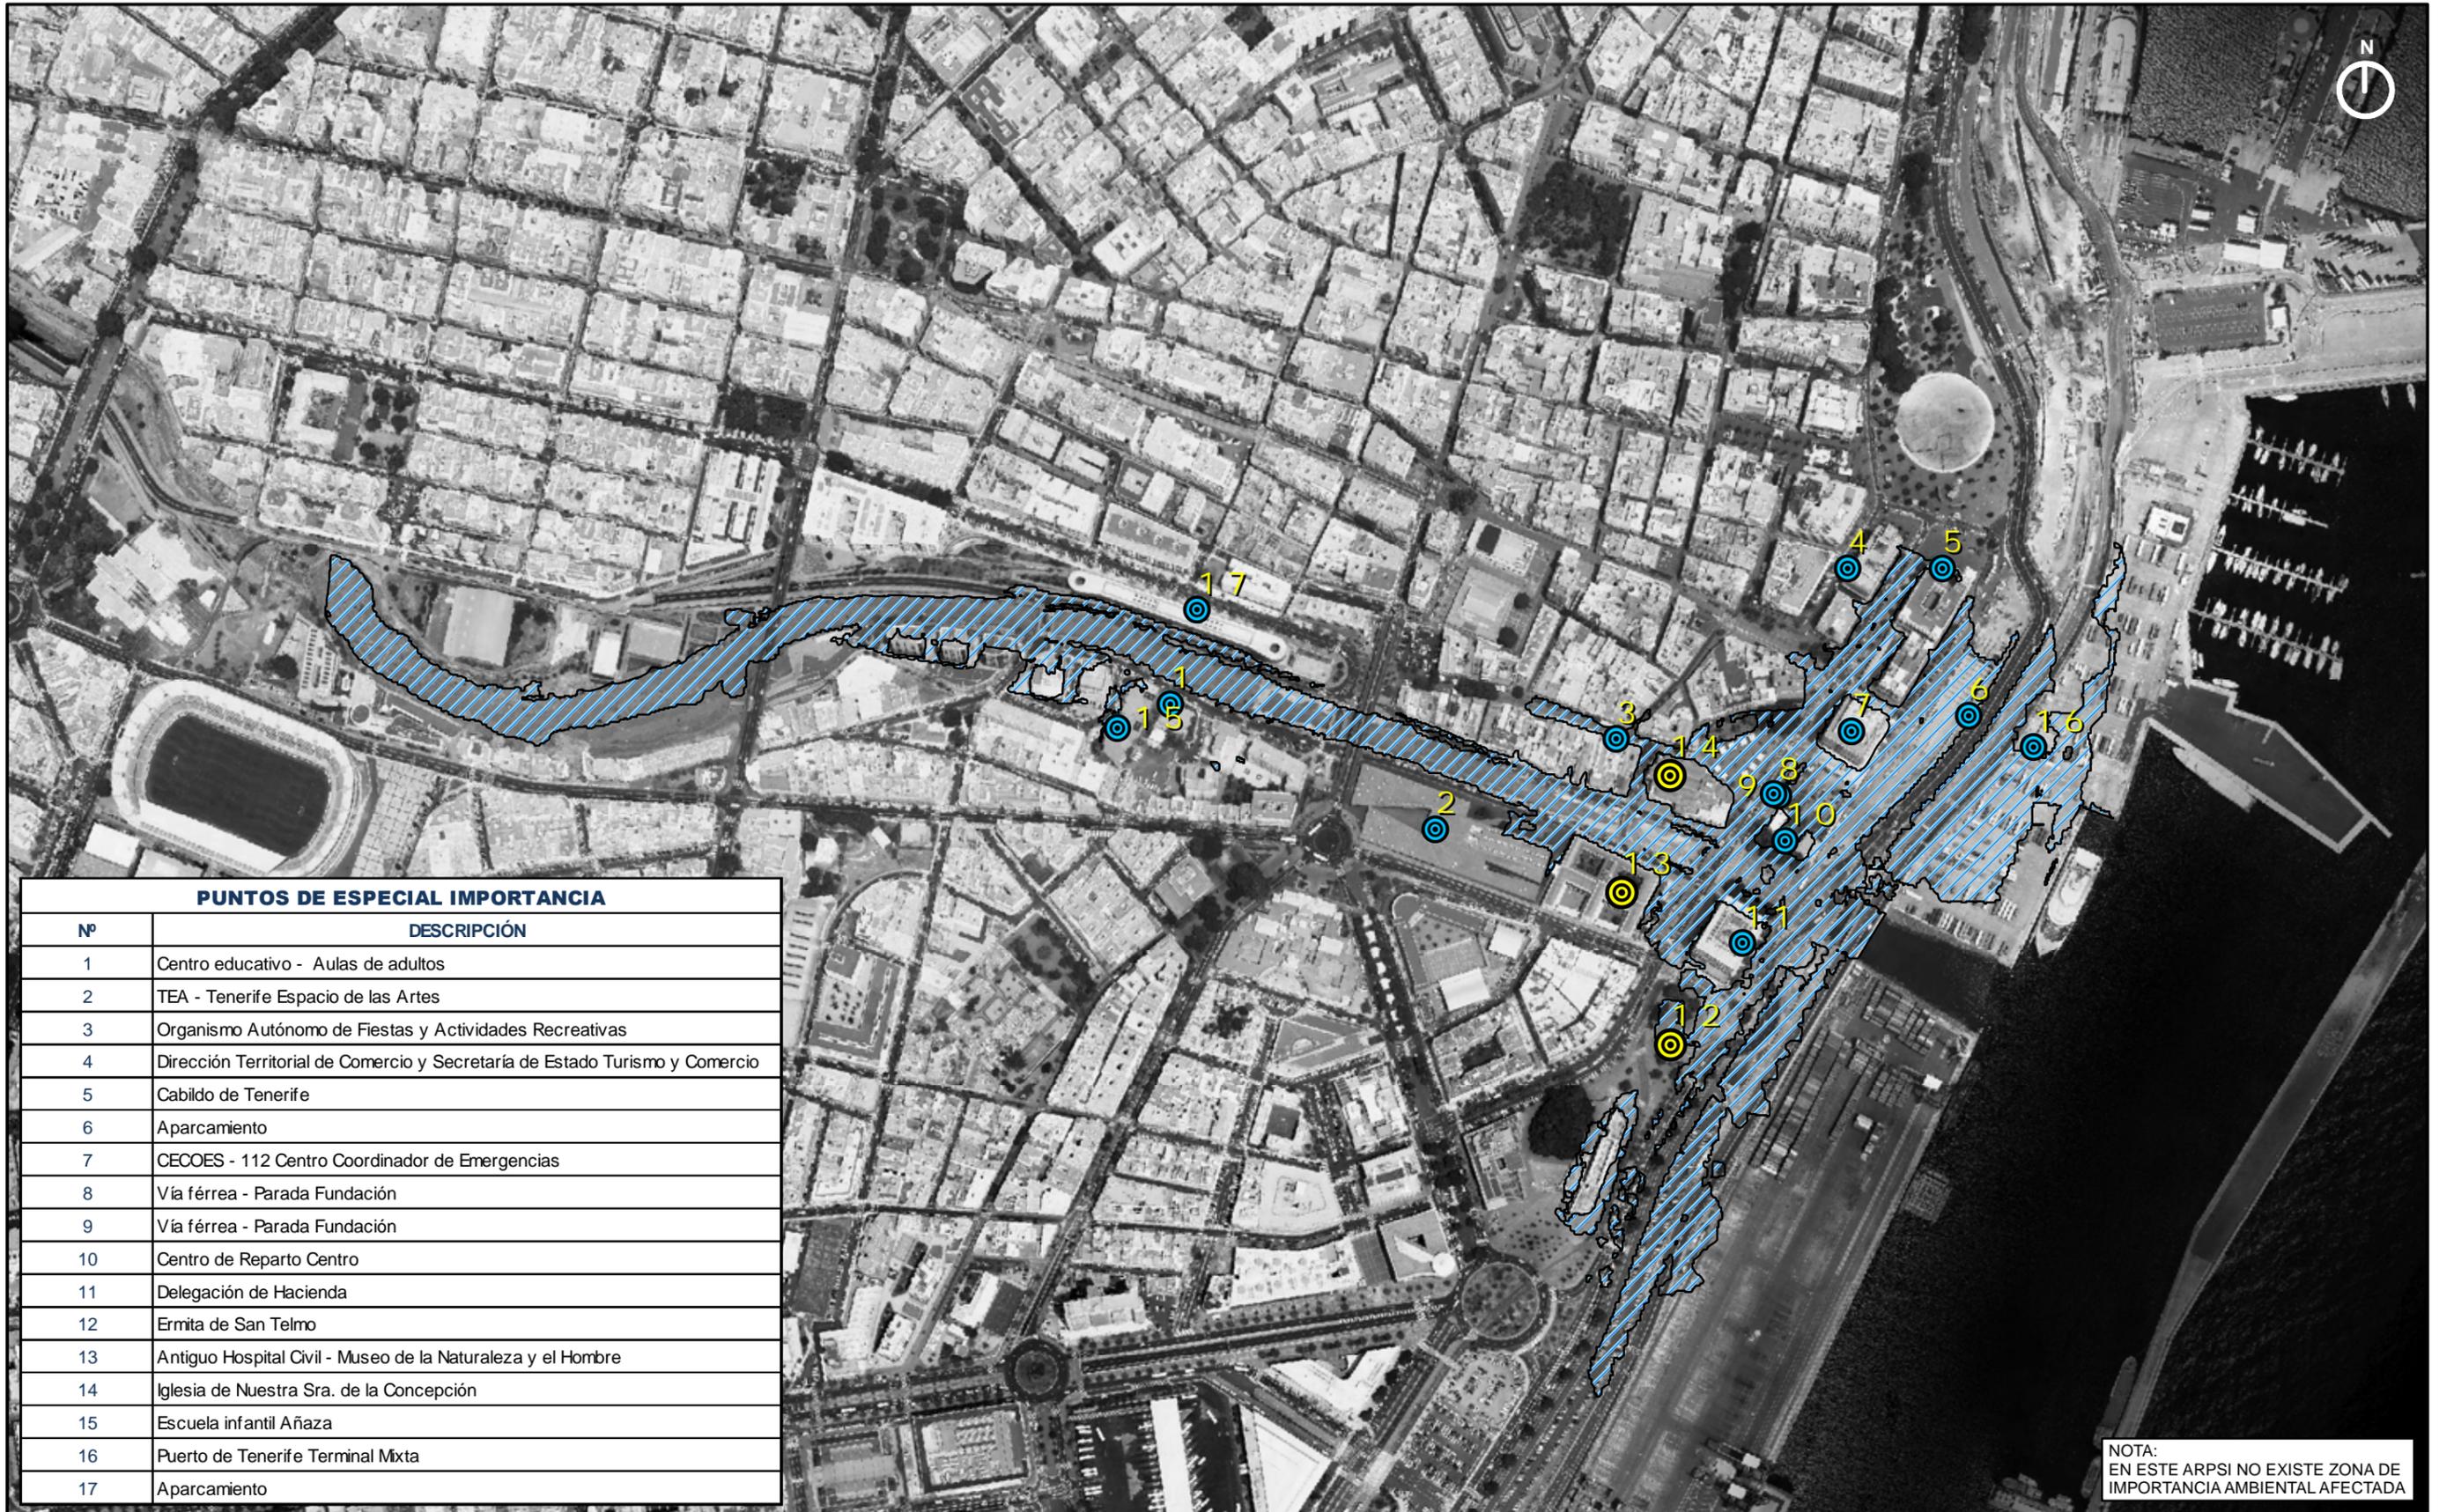

PUNTOS DE ESPECIAL IMPORTANCIA	
Nº	DESCRIPCIÓN
1	Centro educativo - Aulas de adultos
2	TEA - Tenerife Espacio de las Artes
3	Organismo Autónomo de Fiestas y Actividades Recreativas
4	Dirección Territorial de Comercio y Secretaría de Estado Turismo y Comercio
5	Cabildo de Tenerife
6	Aparcamiento
7	CECOES - 112 Centro Coordinador de Emergencias
8	Vía férrea - Parada Fundación
9	Vía férrea - Parada Fundación
10	Centro de Reparto Centro
11	Delegación de Hacienda
12	Ermita de San Telmo
13	Antiguo Hospital Civil - Museo de la Naturaleza y el Hombre
14	Iglesia de Nuestra Sra. de la Concepción
15	Escuela infantil Añaza
16	Puerto de Tenerife Terminal Mixta
17	Aparcamiento

NOTA:
EN ESTE ARPSI NO EXISTE ZONA DE IMPORTANCIA AMBIENTAL AFECTADA



LEYENDA


ÁREA DE IMPORTANCIA AMBIENTAL
 EDAR
 IPPC
 PATRIMONIO CULTURAL
 PROTECCIÓN CIVIL



CONSULTOR
CIVILPORT

FECHA
MARZO 2014

ESCALA
1:5.000

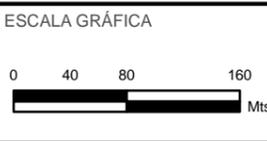

TÍTULO DEL PROYECTO
MAPAS DE PELIGROSIDAD Y RIESGO DE INUNDACIÓN DE LA DEMARCACIÓN HIDROGRÁFICA DE TENERIFE

TÍTULO DEL PLANO
ZONAS DE VULNERABILIDAD (T500) AMBIENTAL Y PTOS. DE ESPECIAL IMPORTANCIA ES124_ARPSI_0027 BARRANCO DE SANTOS

Nº DE PLANO
7.2

HOJA
1 de 1