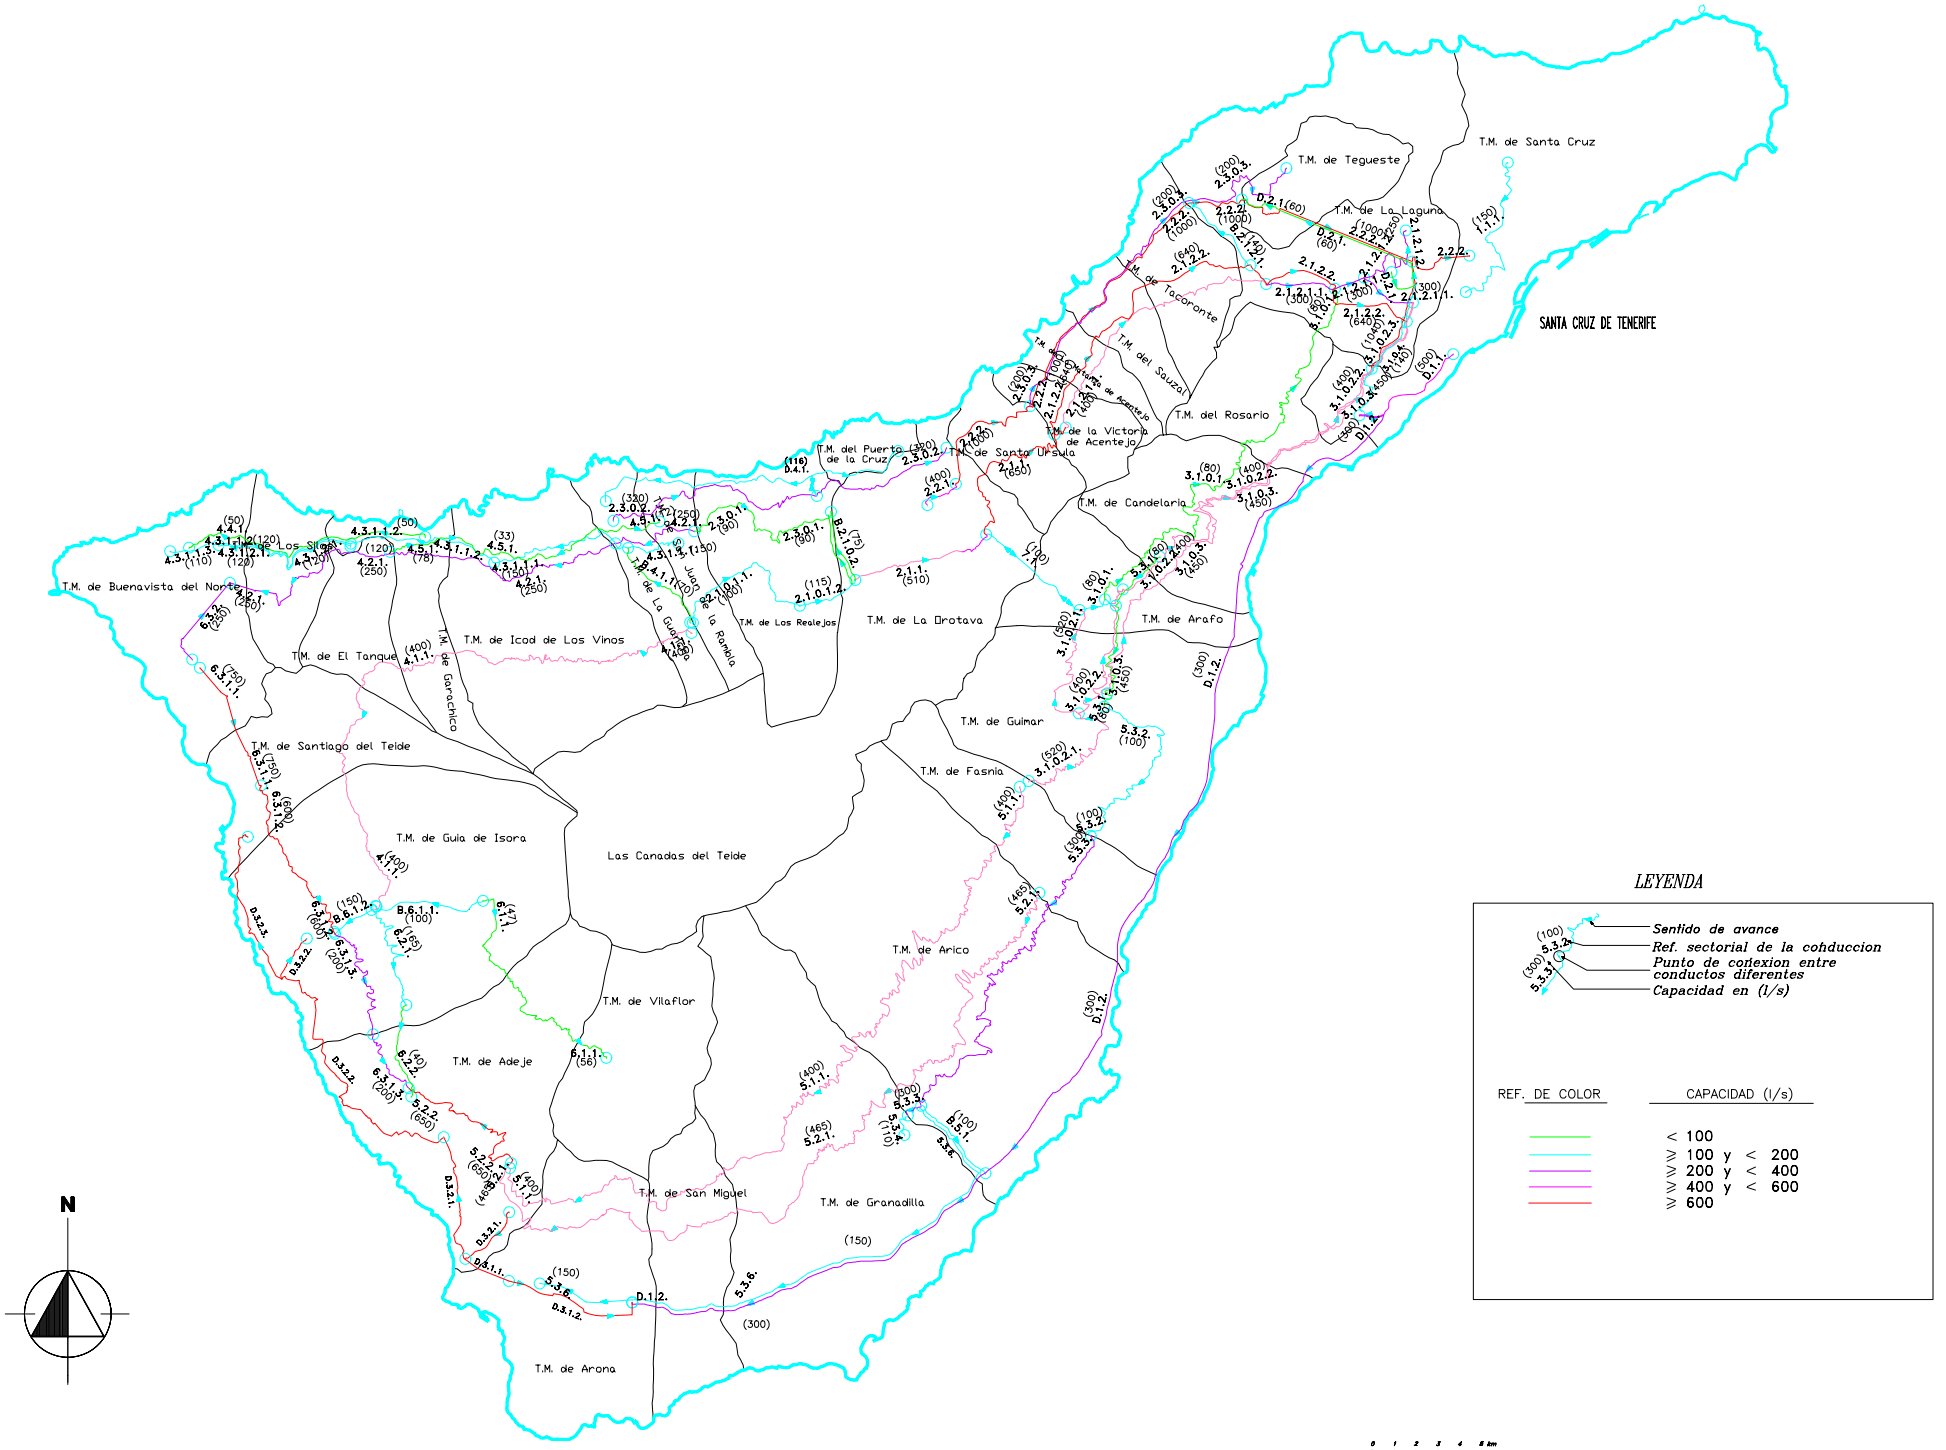

DIRECCION GENERAL DE AGUAS CONSEJERIA DE OBRAS PUBLICAS, VIVIENDA Y AGUAS GOBIERNO DE CANARIAS	PLAN HIDROLOGICO INSULAR DE TENERIFE	phi	SERVICIO DE PLANIFICACION HIDRAULICA AREA DE INFRAESTRUCTURA CABILDO INSULAR DE TENERIFE	DIRECCION: JOSE D. FERNANDEZ BETHENCOURT Ing. CC.CC y PP	CONSULTOR: INCLAM,S.A.	DOCUMENTO: 2.DOCUMENTACION GRAFICA	REDACCION Y ELABORACION OFICINA TECNICA DEL PHI	ESCALAS: ORIGINALES: 1:125.000 GRAFICAS: INDICADA	PLANO: CONDUCCIONES GENERALES BASICAS: CAPACIDADES DE TRASVASE	FECHA: 9-92 HOJA REF: 8.2 Nº 31